




разрез нежилого помещения

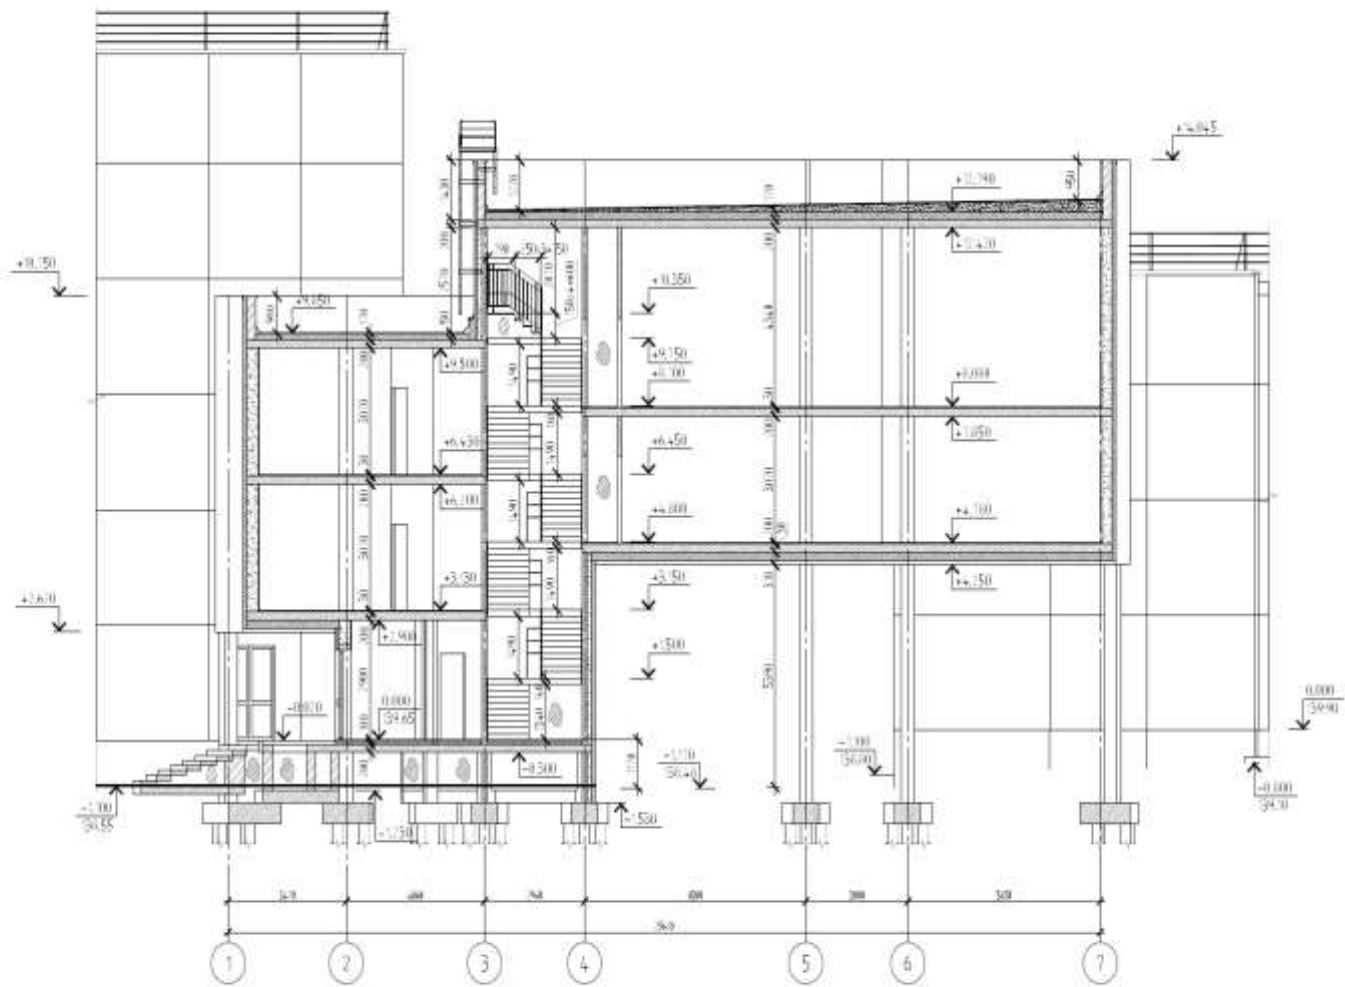


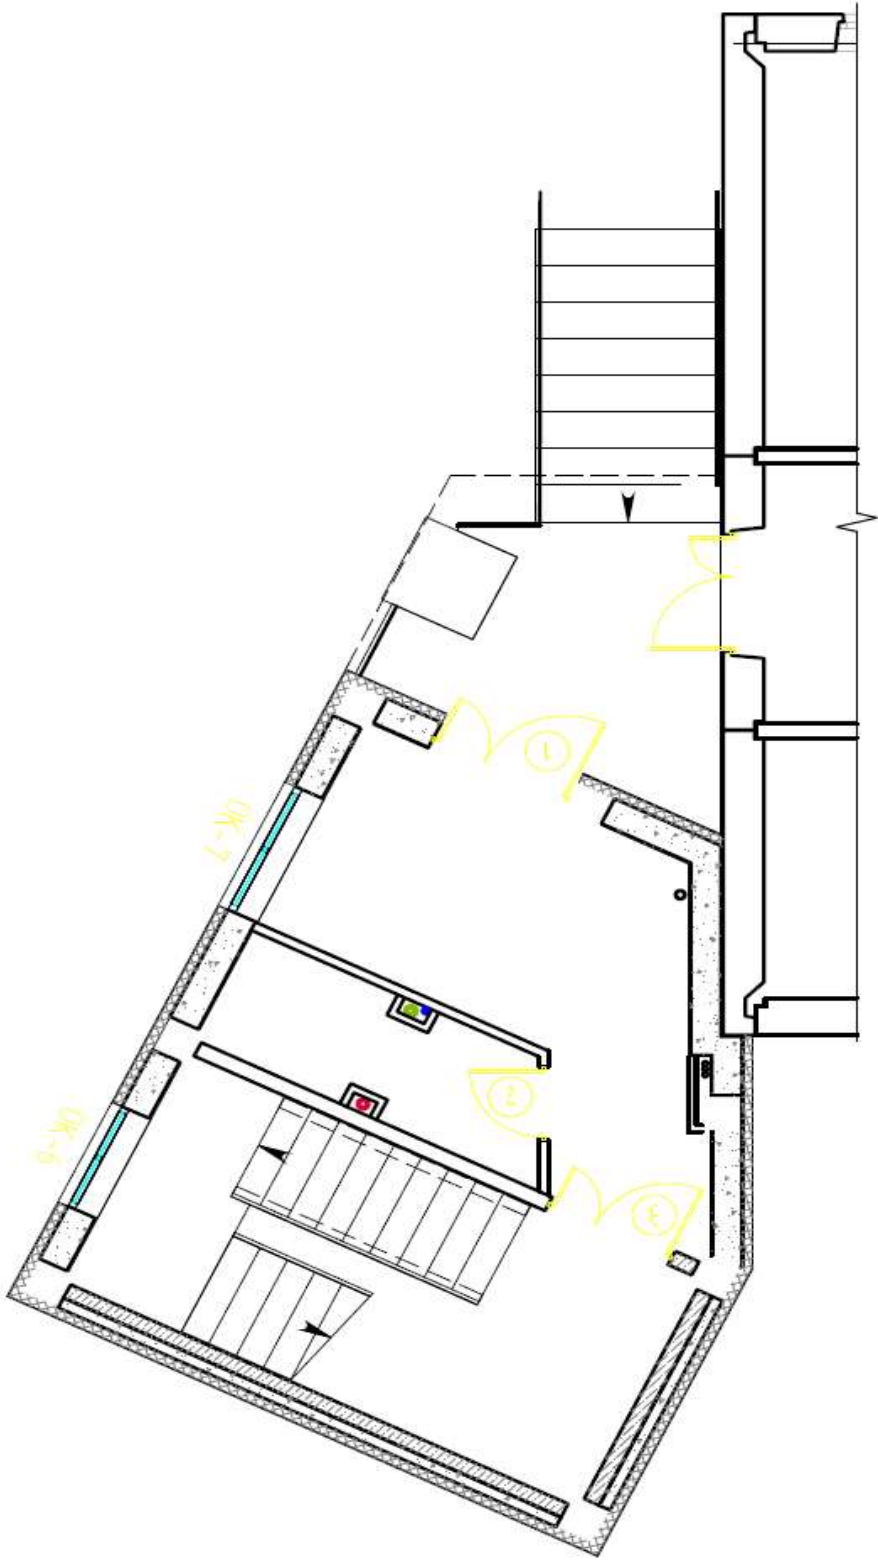

План первого этажа нежилого помещения

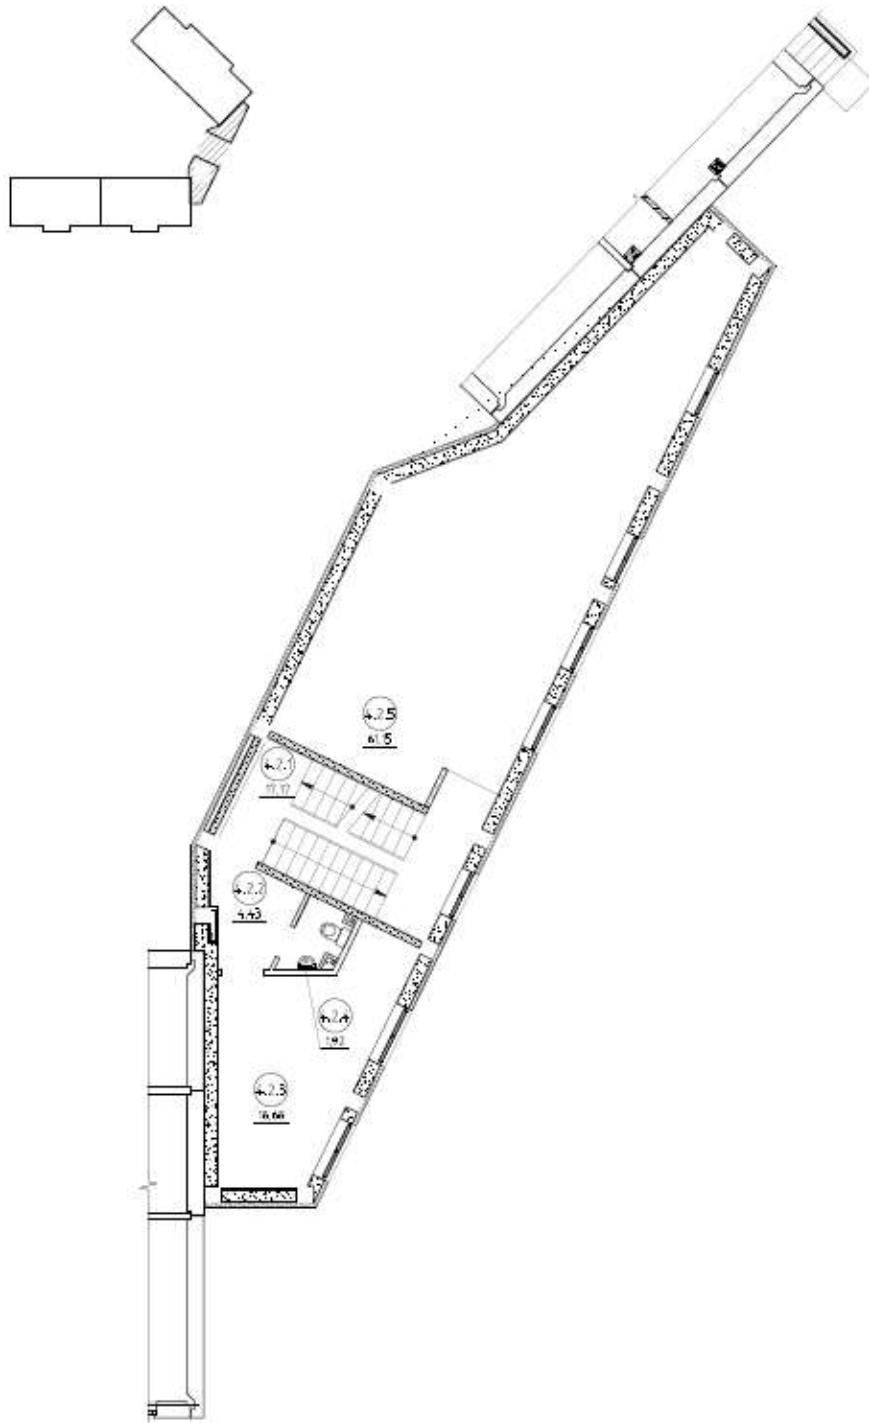

План второго этажа нежилого помещения

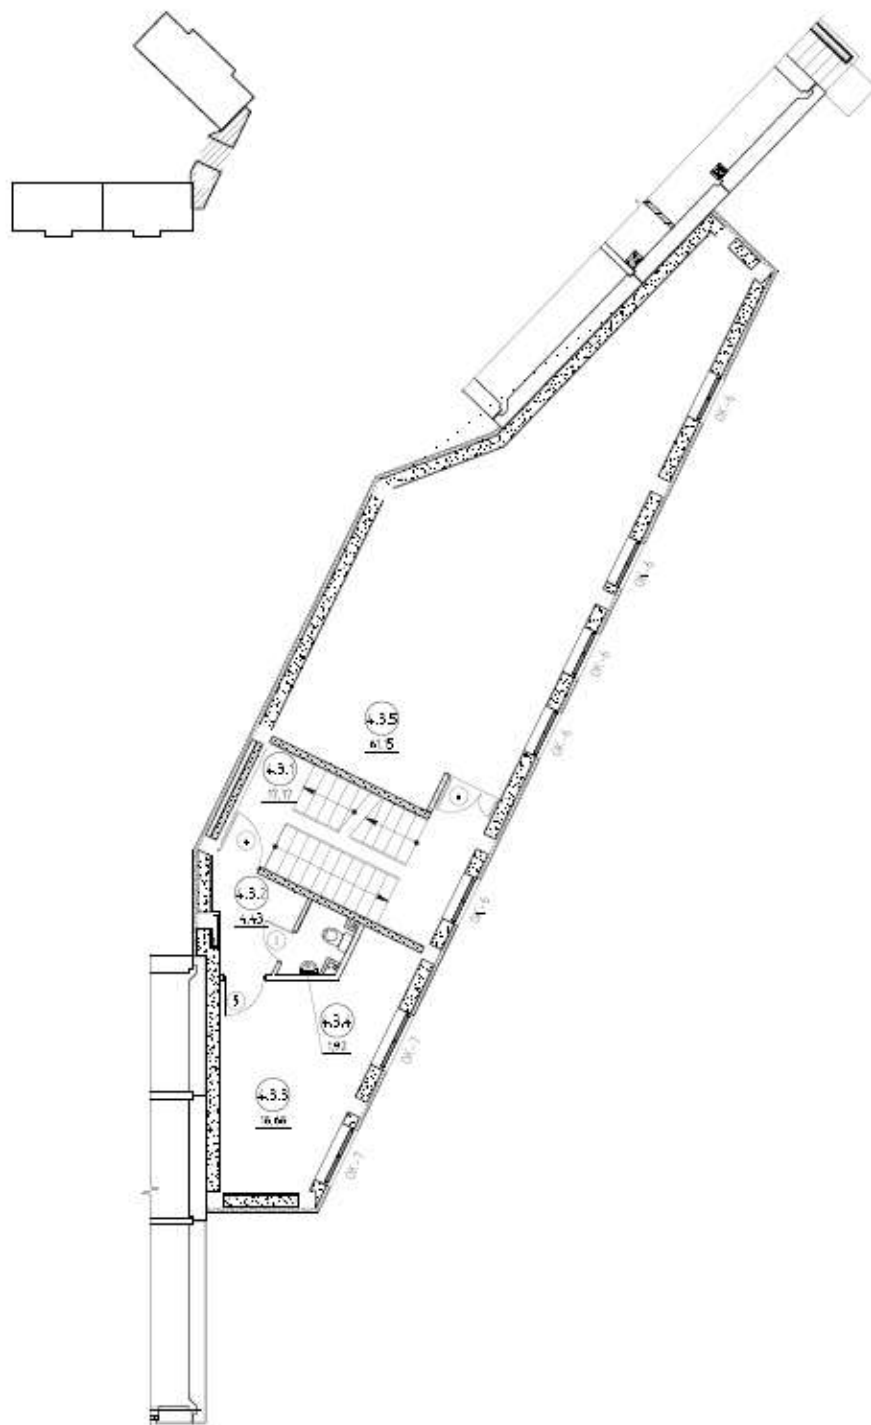

План третьего этажа нежилого помещения